



Betegnelser af gavnige områder:


- A Subundulbed:
- A1 Tyrkisk Hassel
Corylus colurna
 - A2 Hamnutræ
 - A3 Sequoiadendron giganteum
 - A4 Magnolia elata
 - A5 Magnolie
 - A6 Iblen
 - A7 Sydbøg

- A8 Sotlangyæara
- A9 Høgebjæk
- A10 Betula pendula
- A11 Acer ginnala
- A12 Nødrøvsbøg

- A13 Liquidambar
- A14 Taksnek
- A15 Taxus baccata
- A16 Liljepegle
- A17 bed med syngplantor
- A18 Stevedeb
- A19 bed med Bacillus vin
- A20 Palmenocessus
- A21 Rosenbed
- A22 Syngbed

- B Nummer i Rygtum
- C Prydelens med tilhørende træ
- G1 Papirbarkven
- G2 Acer griseum
- G3 Fuji Kisebær
- G4 Prunus in cisa
- G5 Tibetansk Kisebær
- G6 Prunus serrula
- G7 Redmæket ven
- G8 Acer rufinerve
- G9 Ambronia

| | |
|------------------|-------------|
| Tegningens navn: | Tegning nr. |
| Udarbejdet af: | 1 |
| Udarbejdet i: | 17/5-2000 |
| Udarbejdet på: | Målestok |
| Udarbejdet af: | 1:200 |

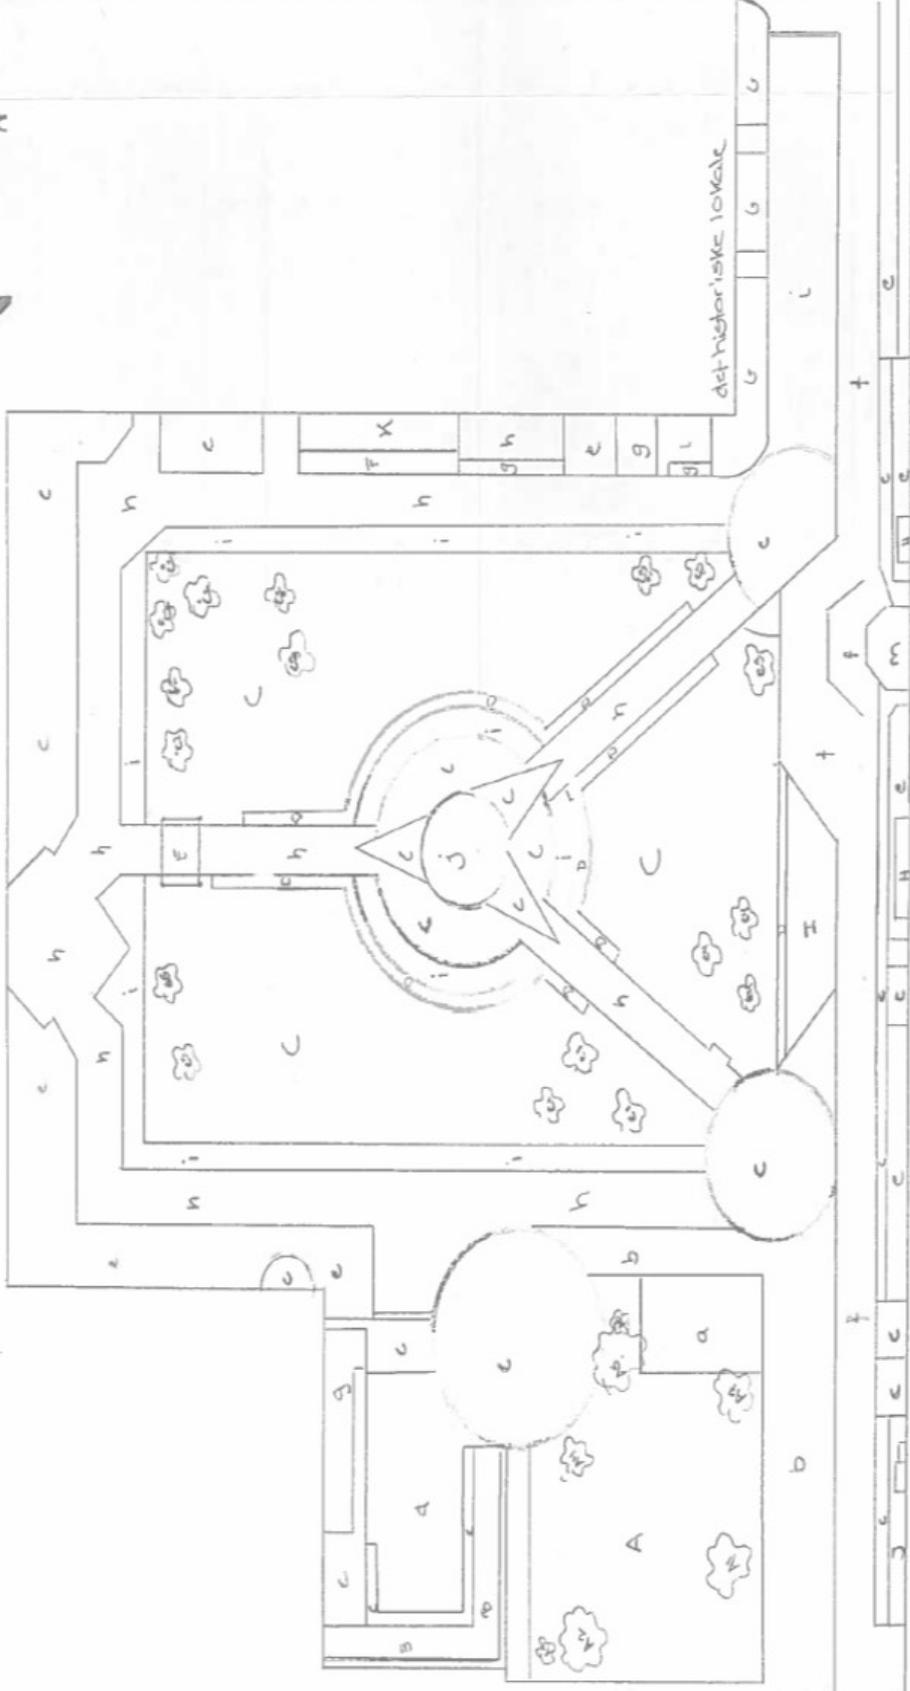

Betegnelser af forskellige brugs elementer:

- a: Cykelparkering
- b: afdækket
- c: Chauseren
- d: granit 10x10 med chauser i mellem
- e: knudebro
- f: 10x10 beten belægning med chauser i mellem
- g: trappe
- h: belægning af 10x10 beten fliser
- i: Blødguld

- j: bassin
- k: træamp
- l: chauserer med skælneslag i mosaik
- m: glasparti/indgang